


Entwurf Anlage B1 Festlegung eines Trinkwassereinzugsgebietes im 1. Zyklus der Bewertung nach TrinkwEGV

Fließschema Grundwasserfassung - Poren-, Kluft- und Karstgrundwasserleiter

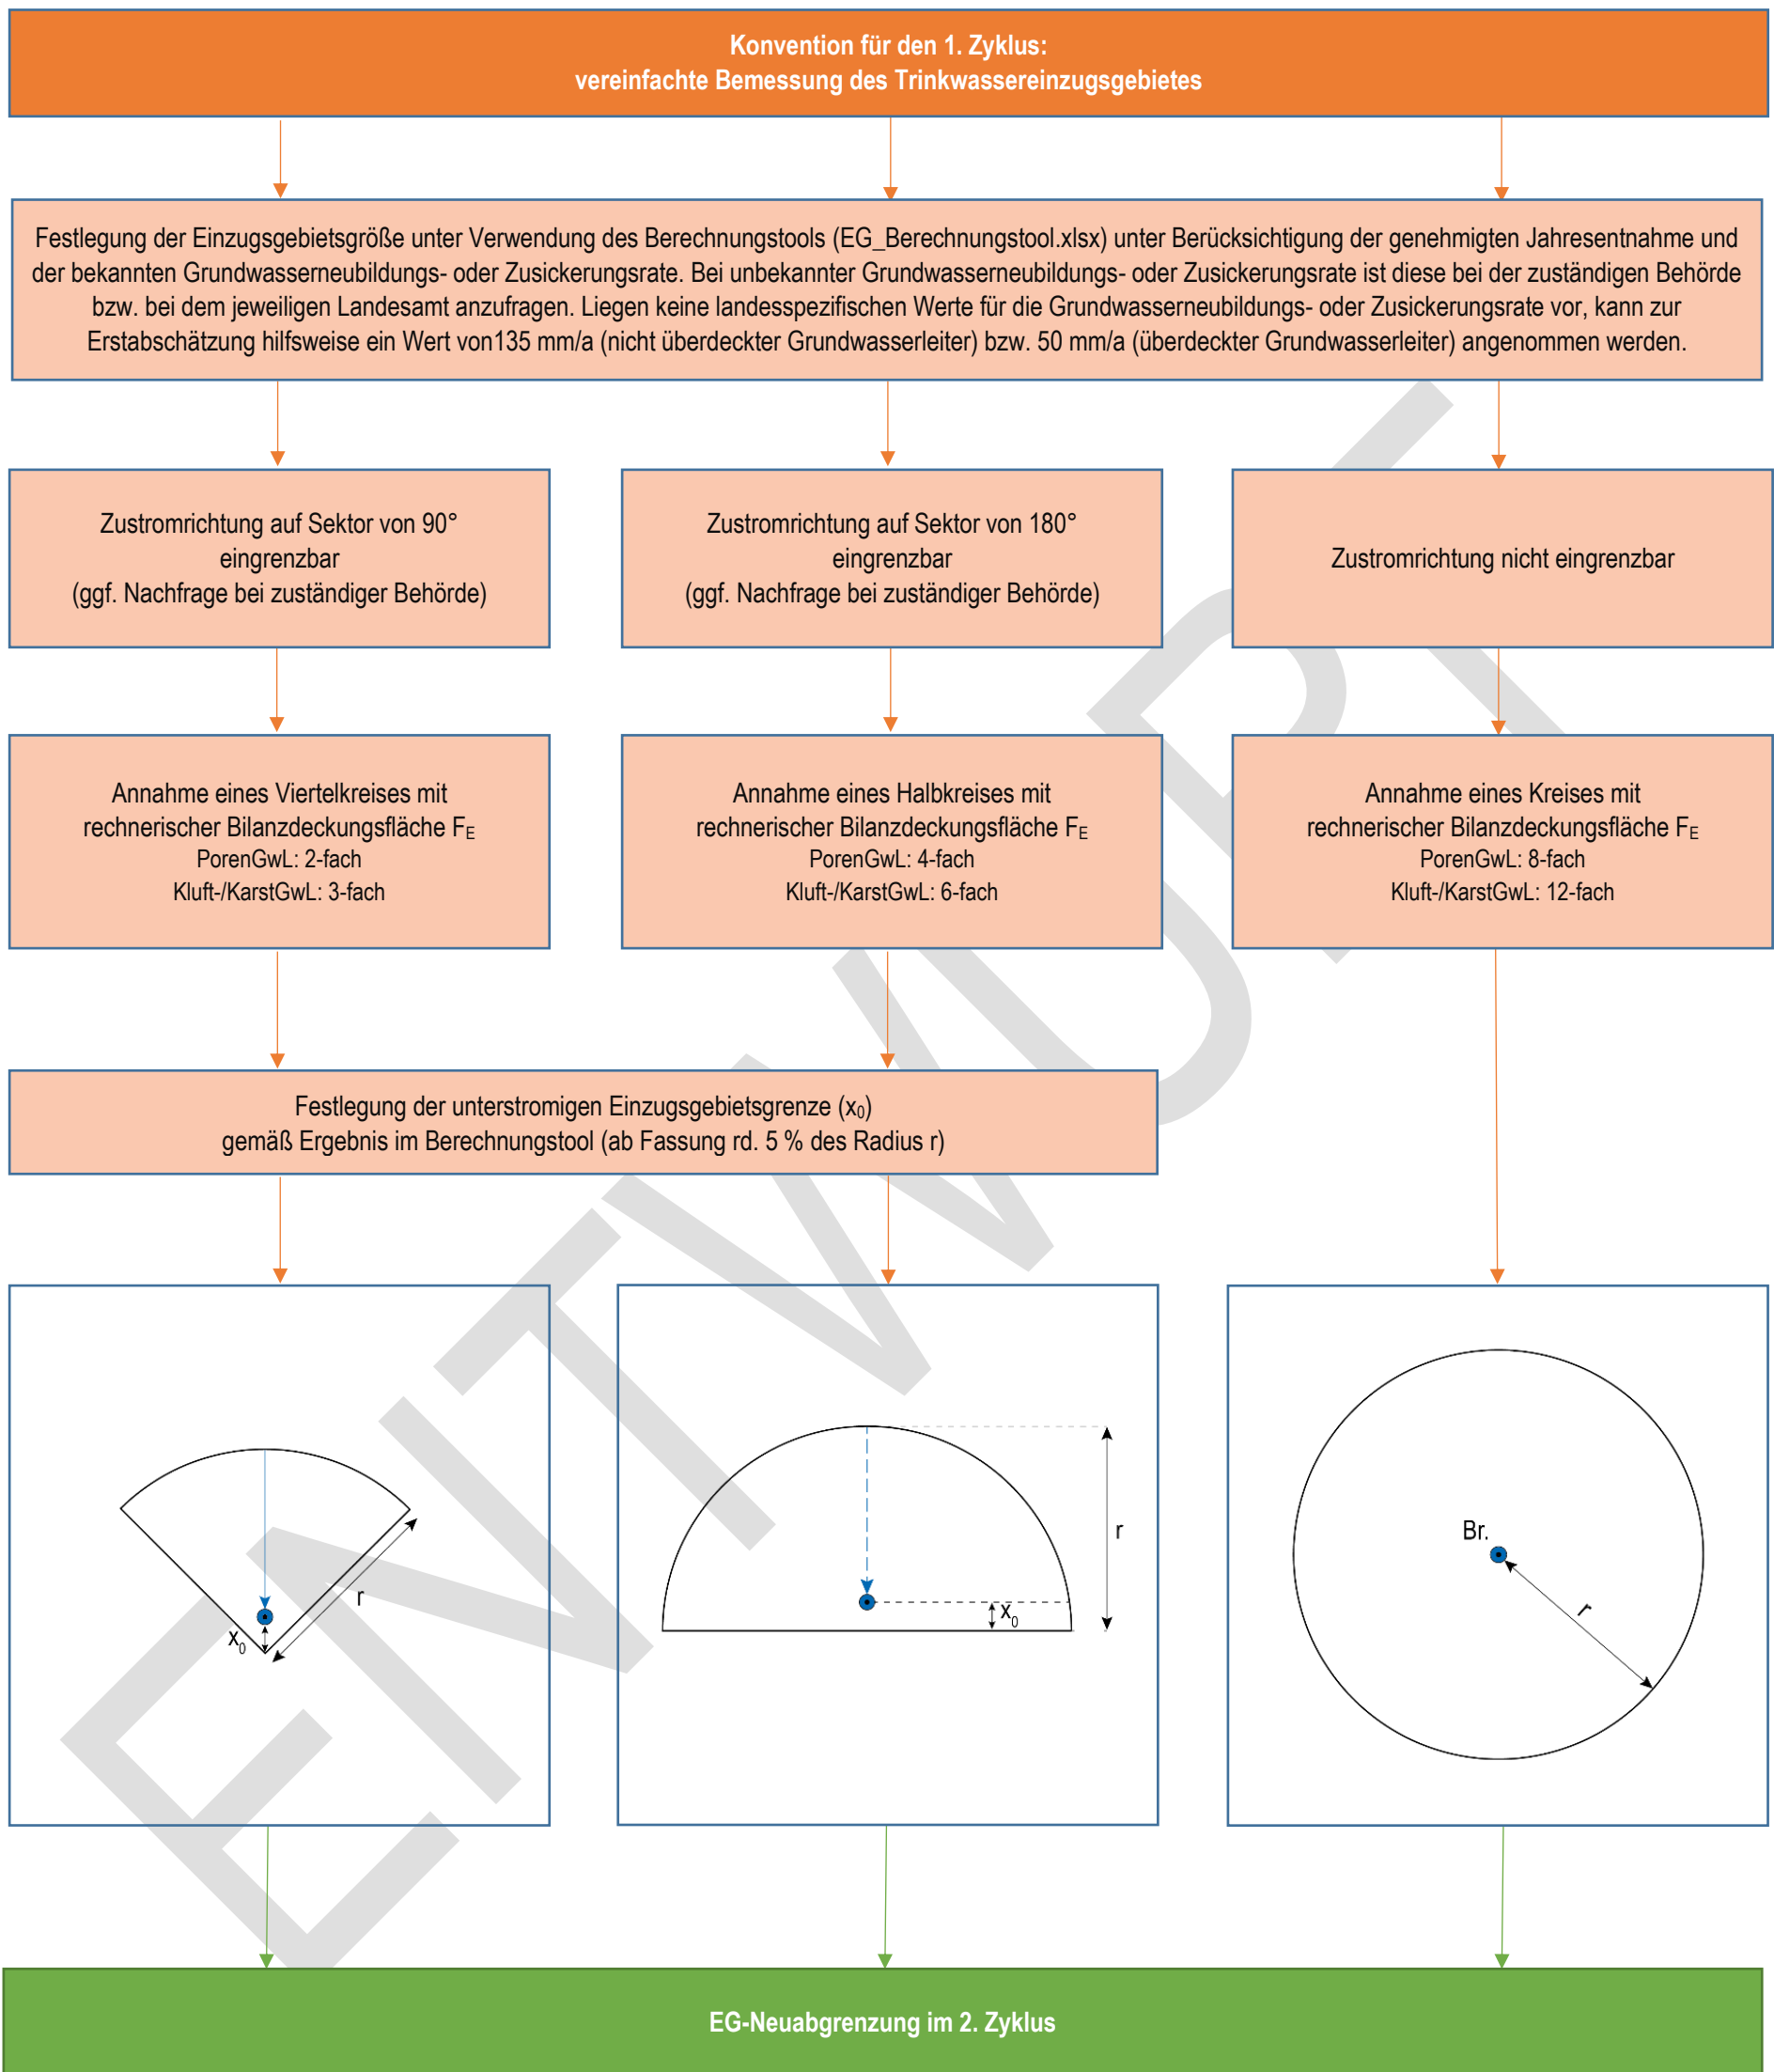

Legende

- Zustromrichtung auf Sektor von 90° eingrenzbare
- Zustromrichtung auf Sektor von 180° eingrenzbare
- Entnahmestelle (hier: Brunnen/Br.)