


**Entwurf Anlage B2 Festlegung eines Trinkwassereinzugsgebietes im 1. Zyklus der Bewertung nach TrinkwEGV**

**Fließschema Quellwasserfassungen**

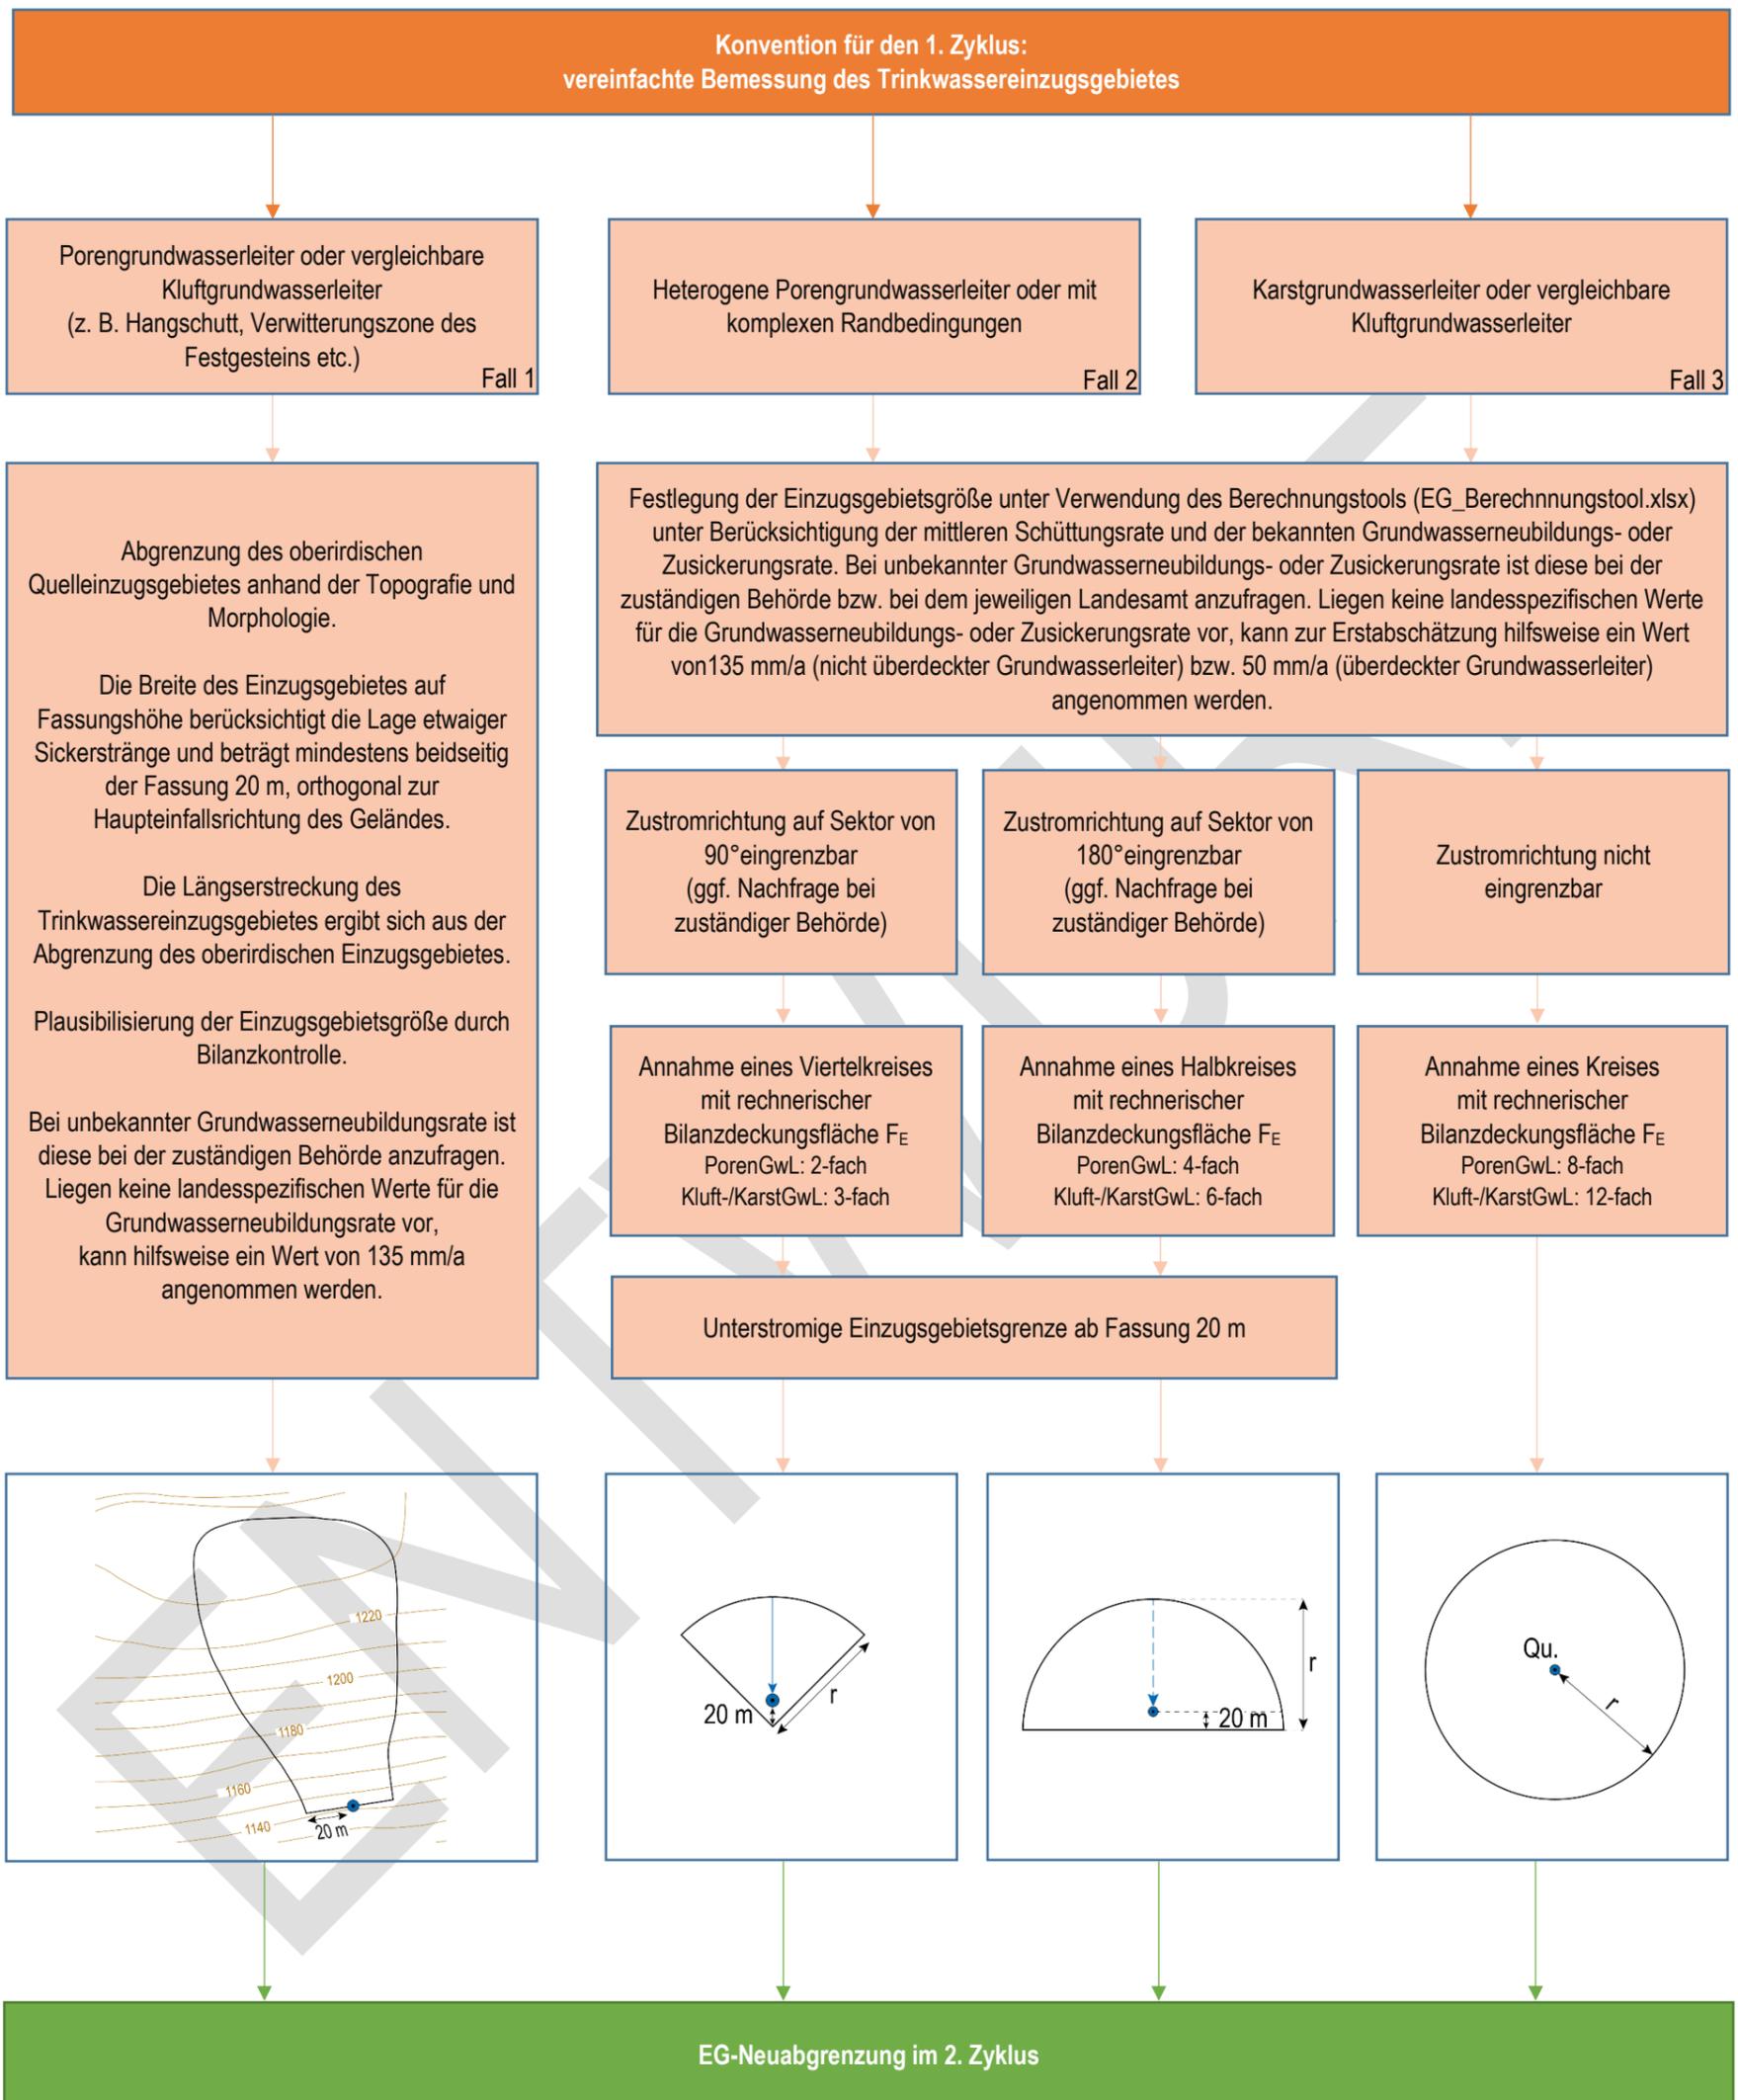

**Legende**

- Zustromrichtung auf Sektor von 90° eingrenzbar
- Zustromrichtung auf Sektor von 180° eingrenzbar
- Entnahmestelle (hier: Quellfassung/Qu.)
- Höhenlinien mit fiktiven Höhenangaben